STD: STANDARD NAIL LAM - GL: GLUE LAM - OT: SPECIAL PLANED - RS: ROUGH SAWN

DIMENSION CHART				
	STD	GL	OT	RS
A	4 5/8"	4 3/16"	4 3/8"	N/A
B	4 5/8"	4 3/16"	4 3/8"	N/A
C	4"	3 5/8"	3 5/8"	N/A
D	12 63/64"	13 13/64"	13 7/64"	N/A

PLT QTY: 64
(8 LAYERS OF 8)

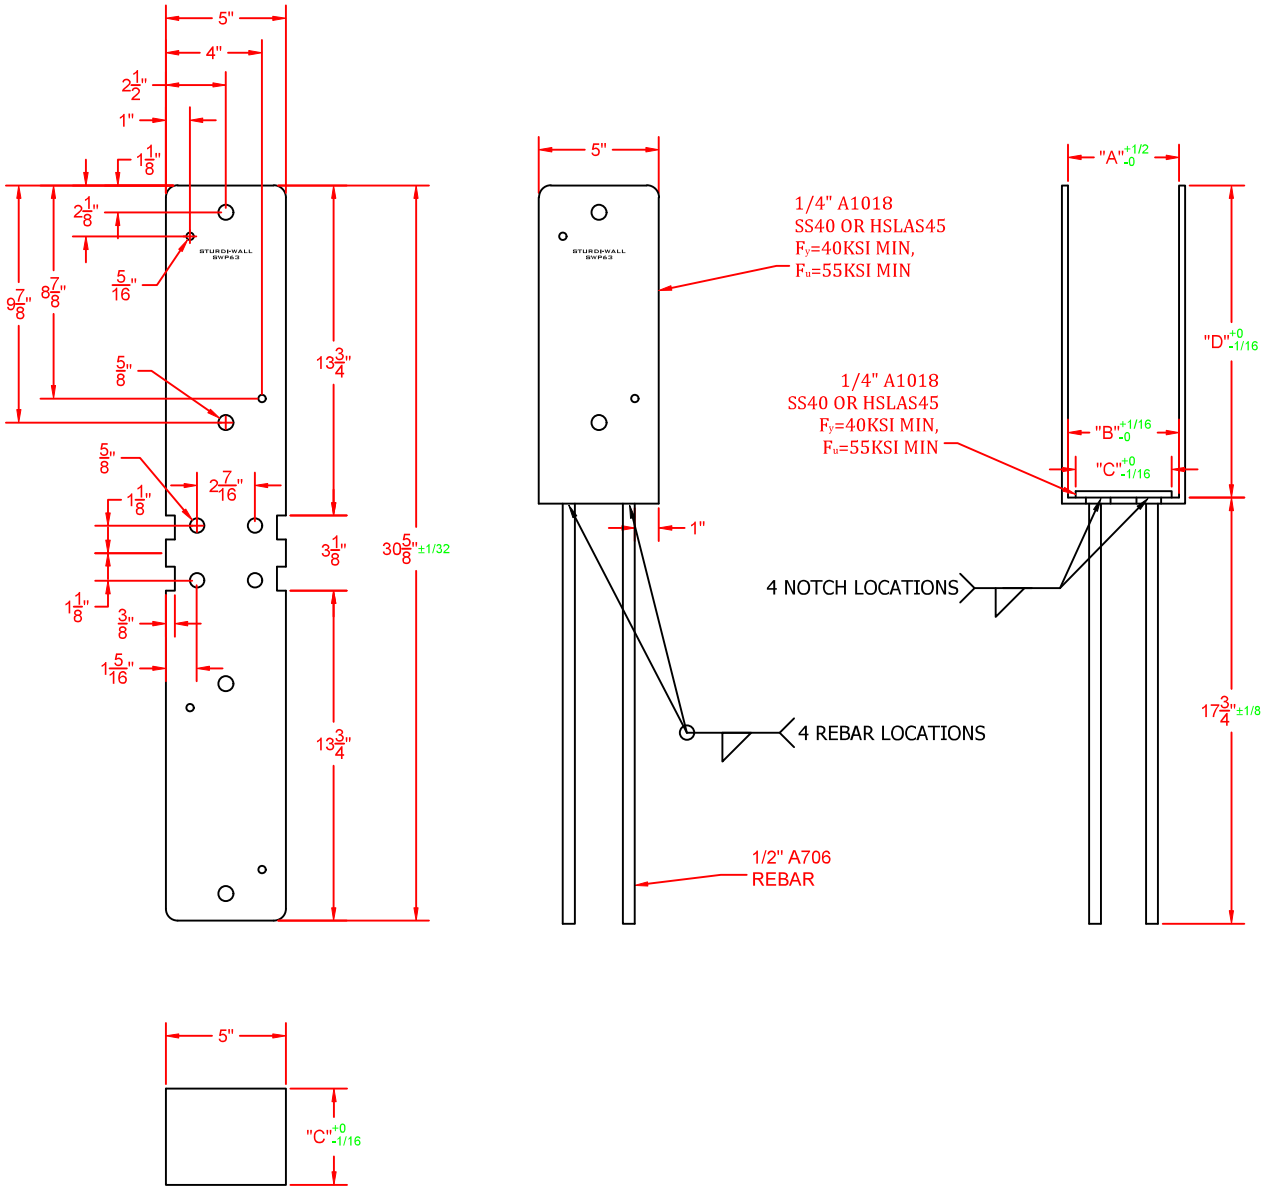

SERIES: SWP	TOLERANCES (EXCEPT AS NOTED)
PART#: SWP63	DECIMAL: HOLES ± .015 DIMENSIONS ± .030
SCALE: 1 1/2" = 1'-0"	FRACTIONAL: ± 1/8" ANGULAR: ± 1°
DRAWN BY: BRM	DATE: 11/17/2017
REVISED BY: EB	DATE: 04/06/2020 (REV) 5
APPROVED BY: KD/BN	SHEET 1 OF 1

PERMA-COLUMN, LLC

THE INFORMATION HEREON IS THE PROPERTY OF PERMA-COLUMN, INC. WITHOUT WRITTEN PERMISSION, ANY COPYING, TRANSMITTAL TO OTHERS, AND ANY USE EXCEPT THAT FOR WHICH IT IS LOANED, IS PROHIBITED.

STURDI-WALL PLUS COLUMN BASE 3-PLY 6" LAM COL